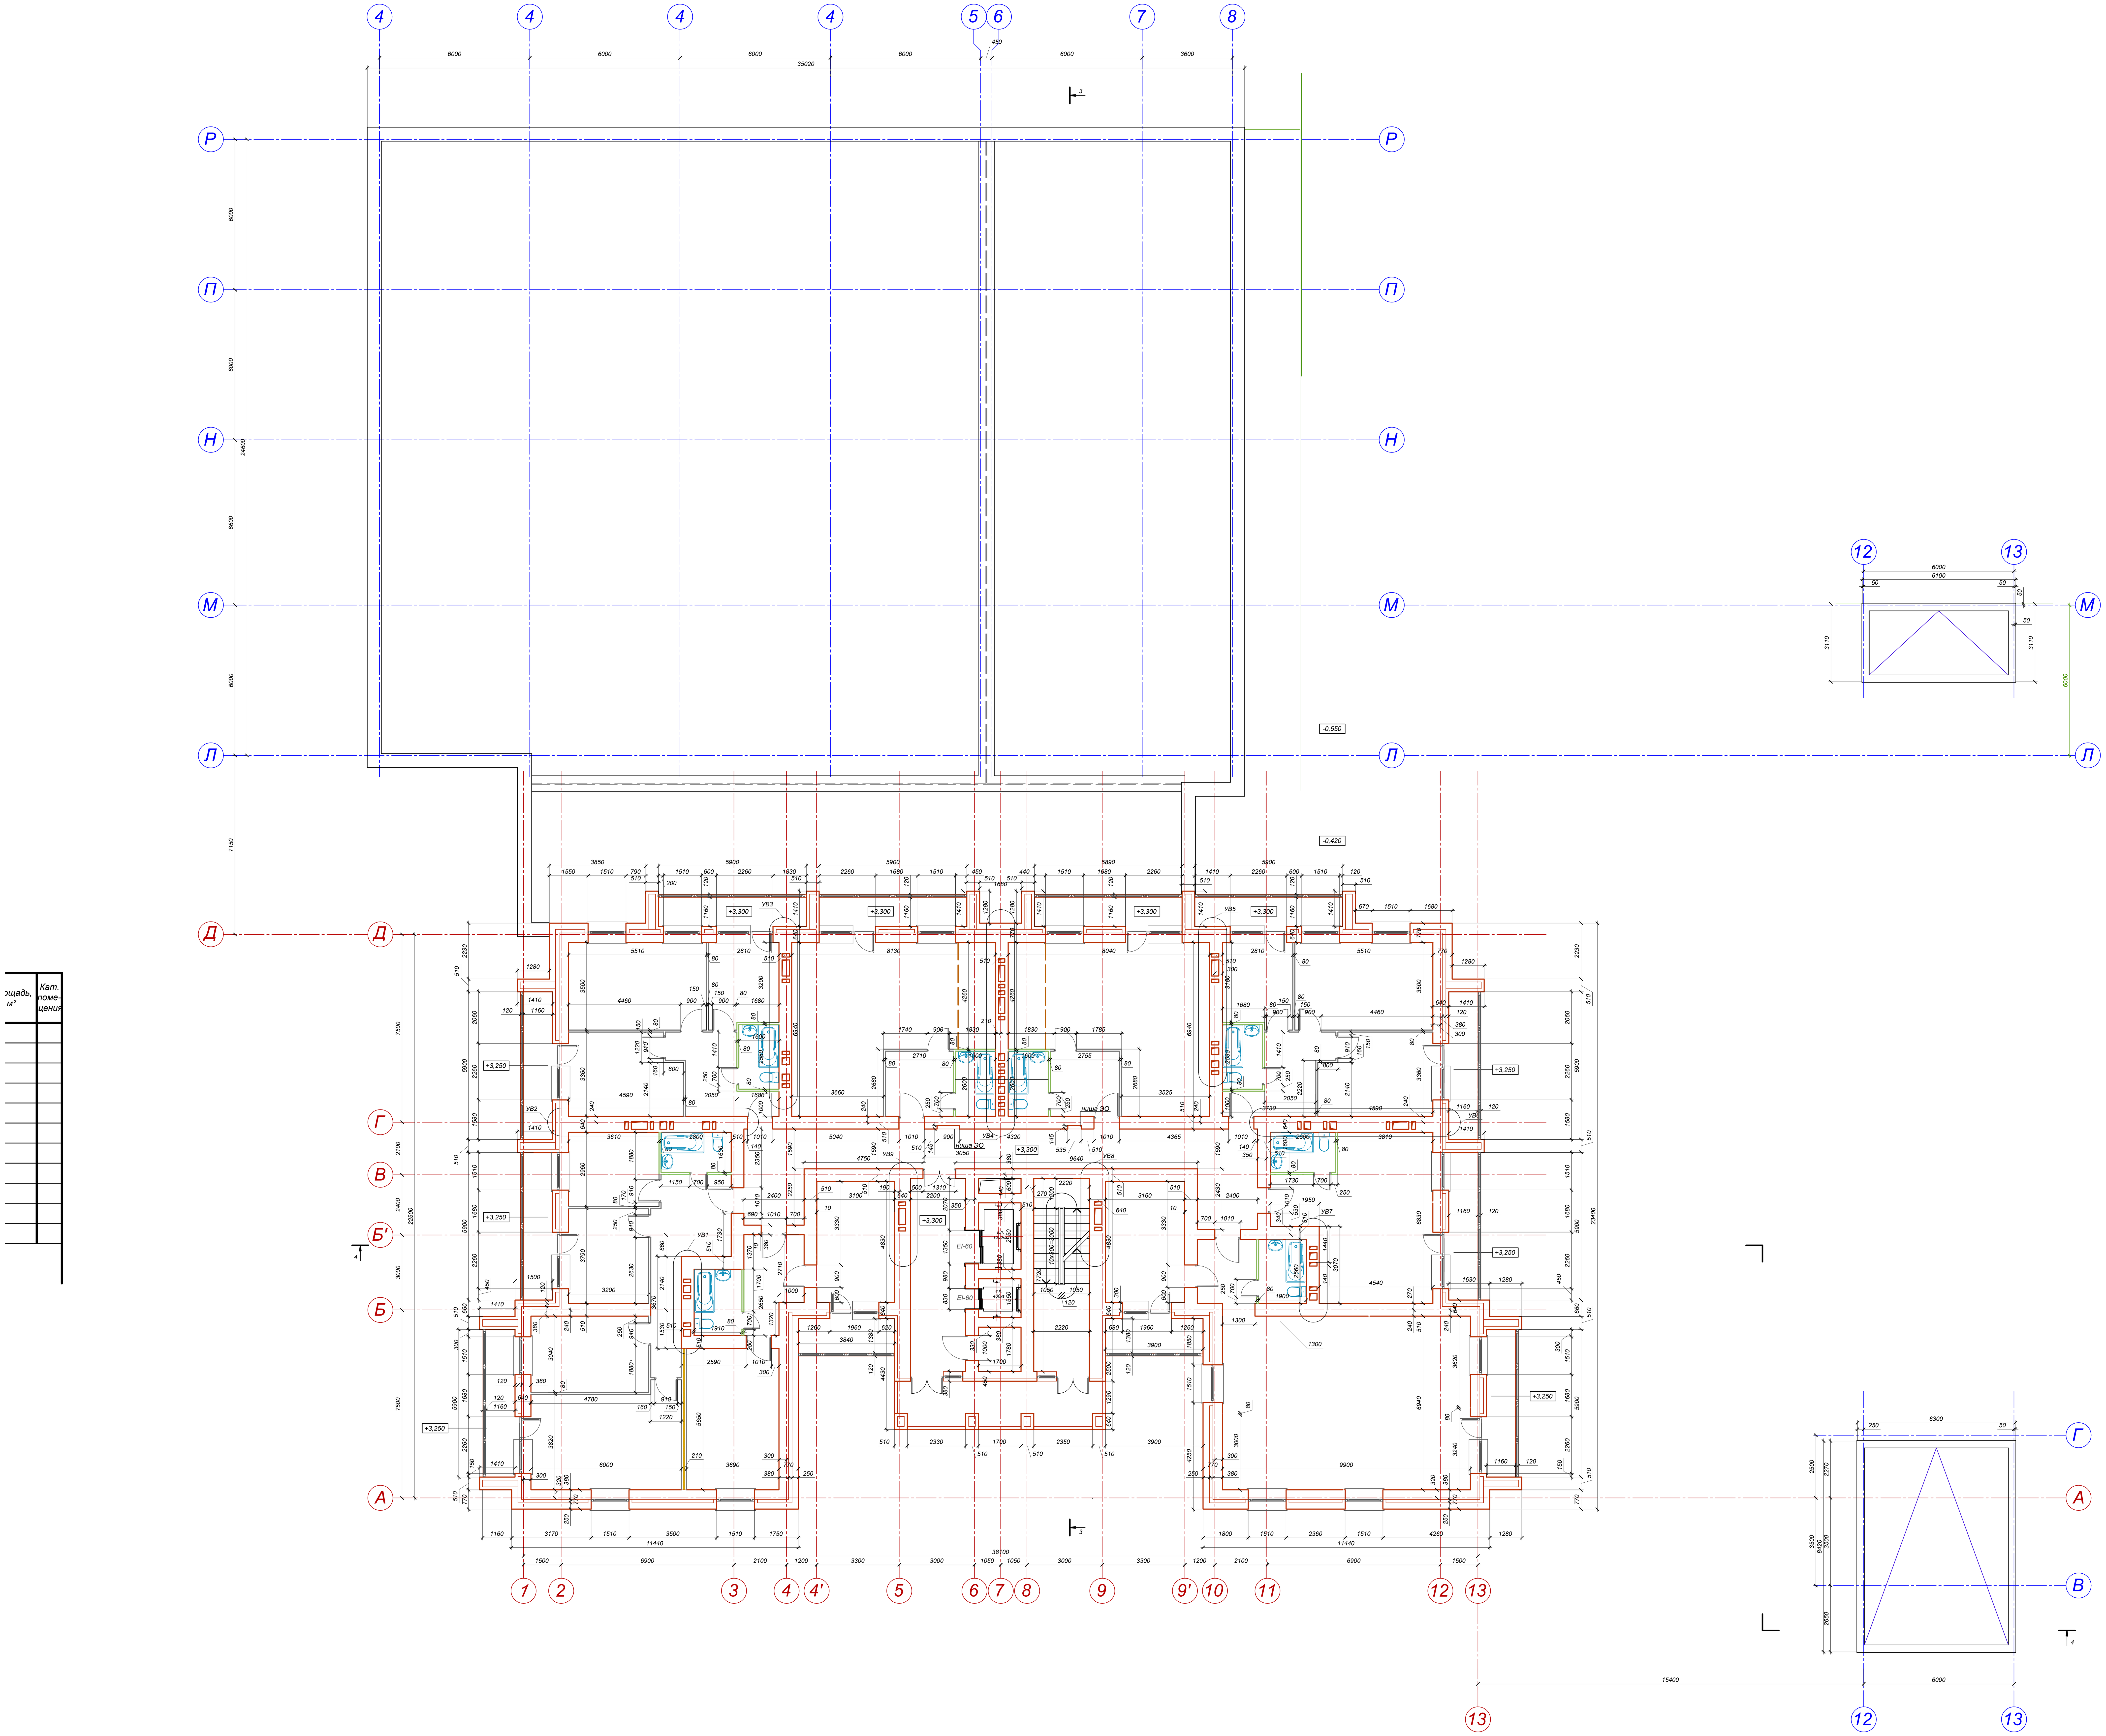План на отметках +3,300 (второй этаж). М1:75